



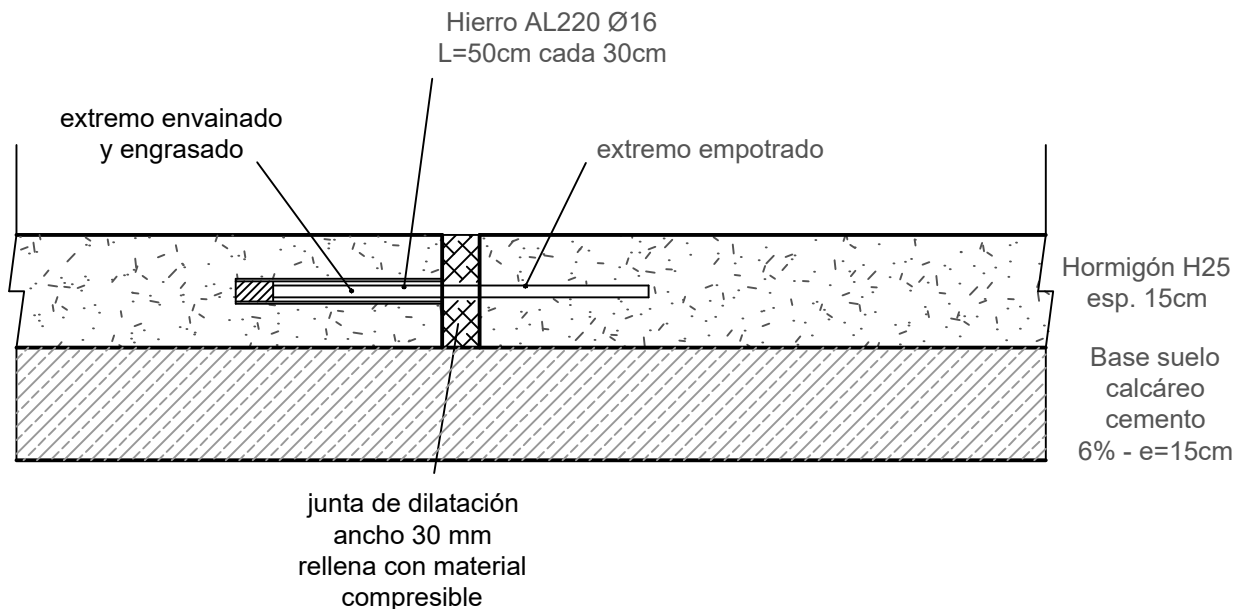

DETALLE JUNTA DILATACIÓN escala 1:10

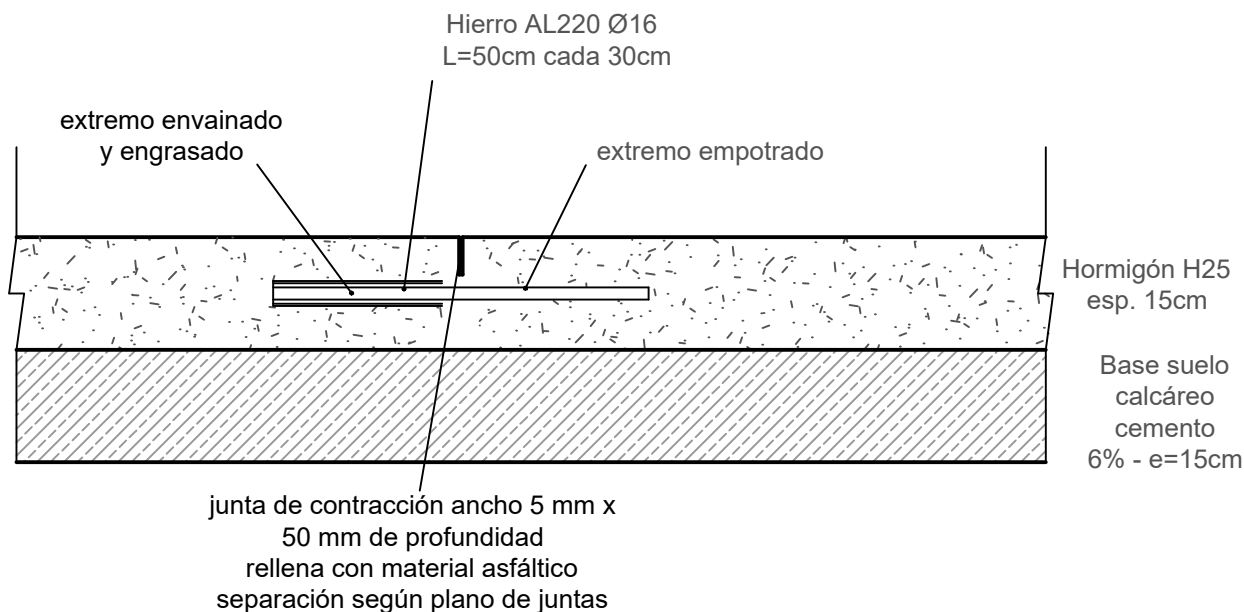

DETALLE JUNTA CONTRACCIÓN escala 1:10

MUNICIPALIDAD DE GUALEGUAYCHU
PROVINCIA DE ENTRE RIOS
 Secretaría de Desarrollo Territorial e Infraestructura
 Subsecretaría de Obras Públicas



Obra:
PAVIMENTACIÓN BV MARTINEZ ENTRE URQUIZA Y GERVASIO MENDEZ
 Gualeguaychú - Entre Rios - julio 2025

Plano de: Junta dilatación

Esc: 1:10