




MUNICIPALIDAD DE GUALEGUAYCHU
PROVINCIA DE ENTRE RIOS
Secretaría de Desarrollo Territorial e Infraestructura
Subsecretaría de Obras Públicas

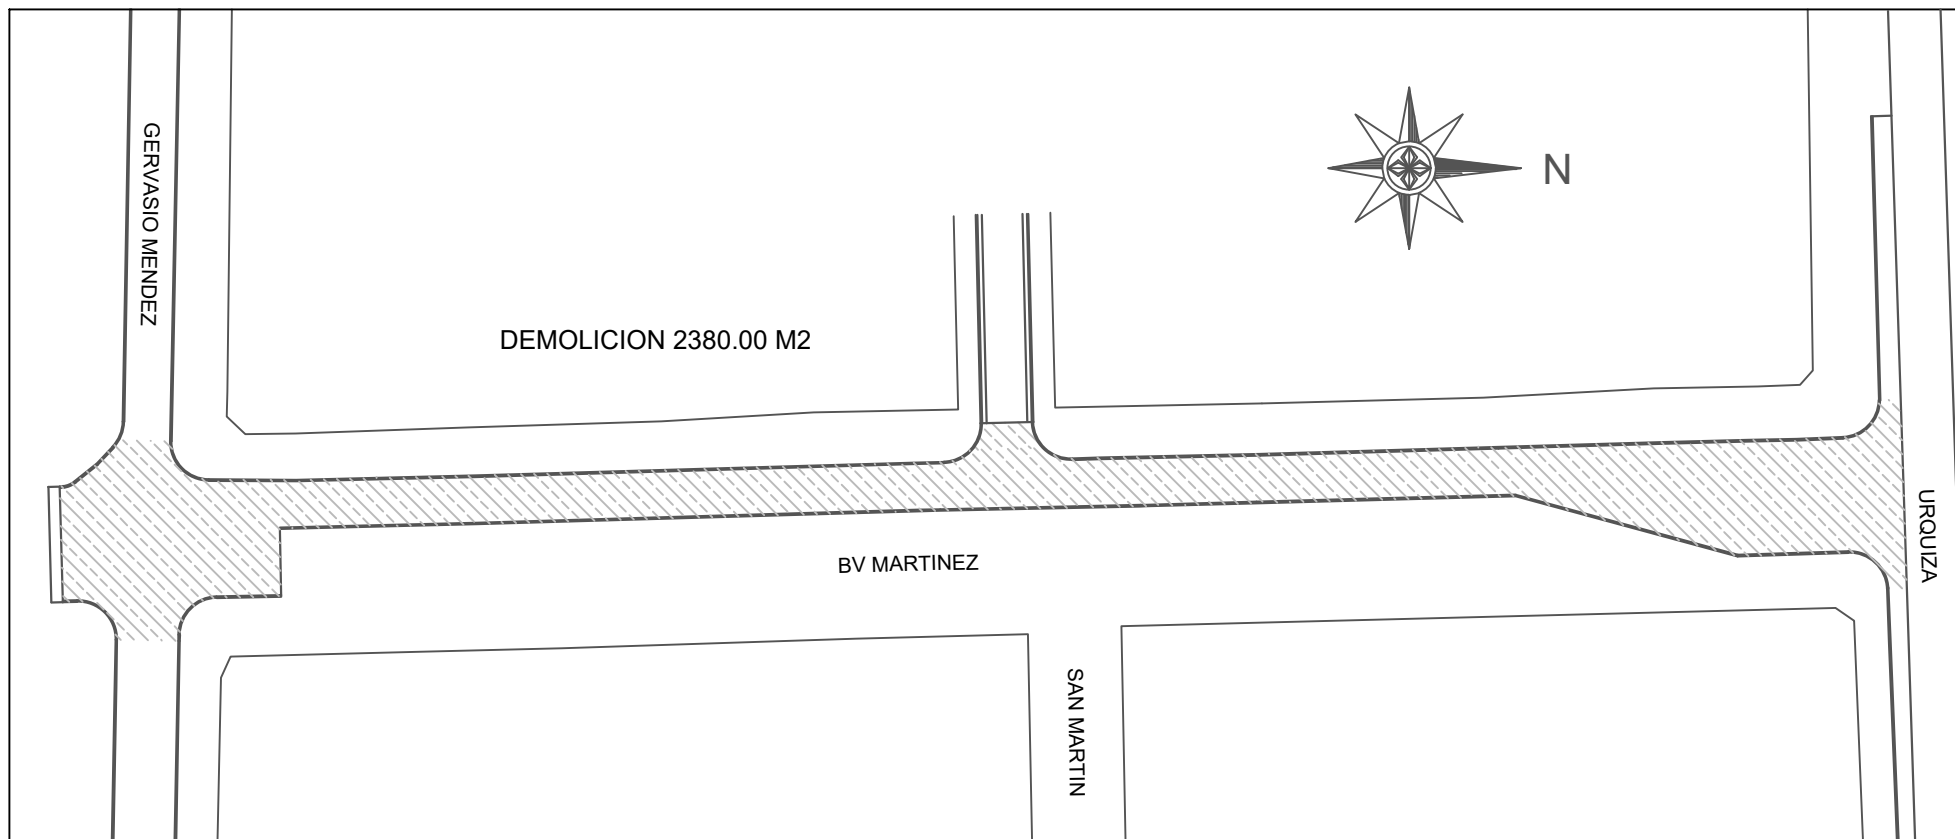

Obra:
PAVIMENTACIÓN BV MARTINEZ ENTRE URQUIZA Y GERVASIO MENDEZ
Gualeguaychú - Entre Rios -julio 2025

Plano de: zona a demoler

Esc: 1:1000