



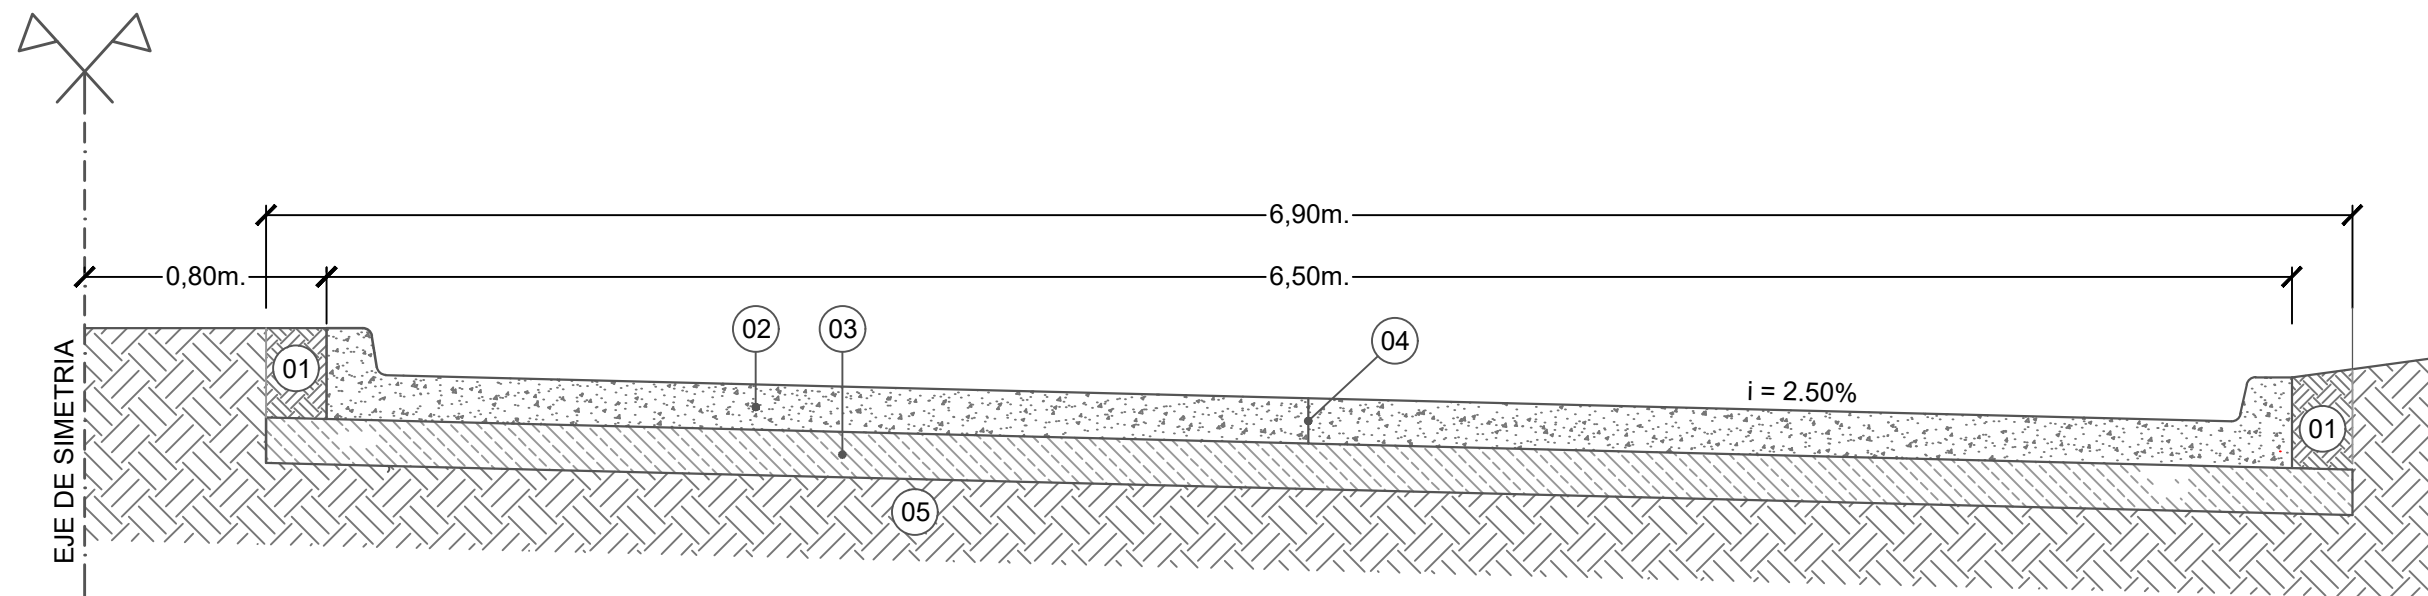


Semi perfil transversal
escala 1:25

- 01 Relleno sobrecorriente detrás de los cordones
- 02 Pavimento hormigon armado según plano
- 03 Base suelo calcáreo cemento 6% - e=15cm
- 04 Junta longitudinal de articulación eje calzada
- 05 Base de asiento e=20cm

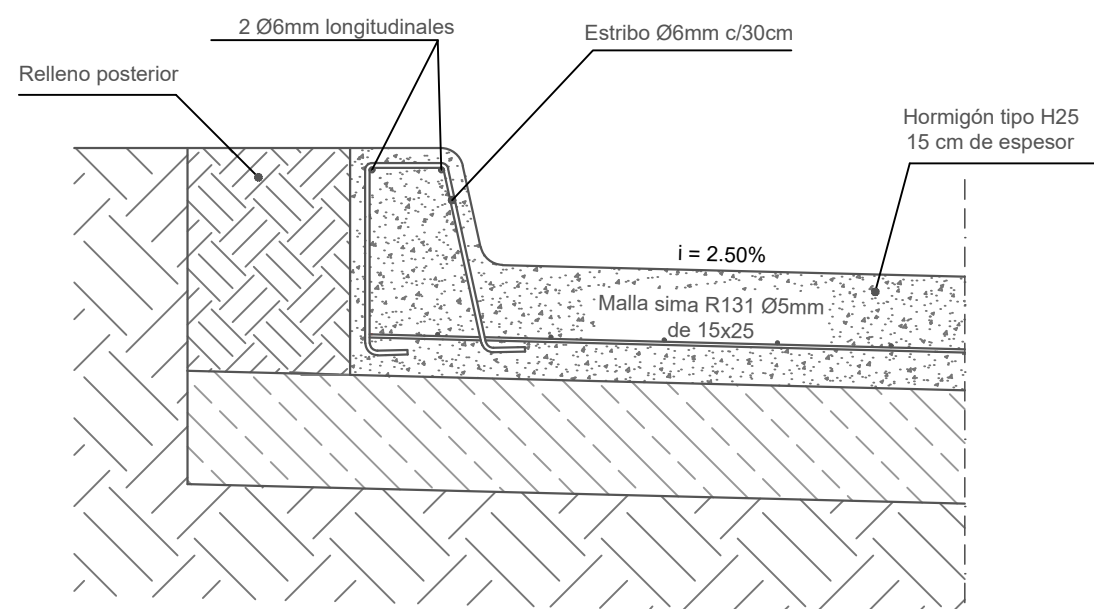

Detalle cordón cantero central
escala 1:10

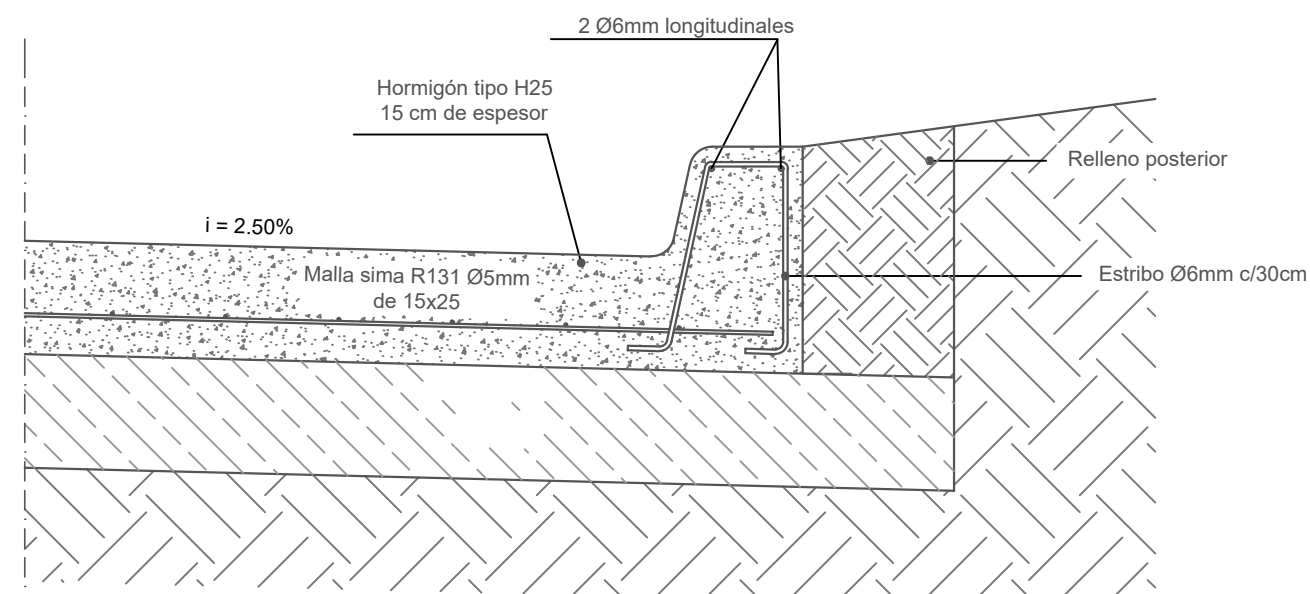

Detalle cordón
escala 1:10

MUNICIPALIDAD DE GUALEGUAYCHU
PROVINCIA DE ENTRE RIOS
Secretaría de Desarrollo Territorial e Infraestructura
Subsecretaría de Obras Públicas



Obra:
PAVIMENTACIÓN BV MARTINEZ ENTRE URQUIZA Y GERVASIO MENDEZ
Gualeguaychú - Entre Rios -julio 2025

Plano de: Cordon cuneta, cordón
cantero central y semiperfil transv.
Esc: 1:10 / 1:25