


Contra Fachada (interior)

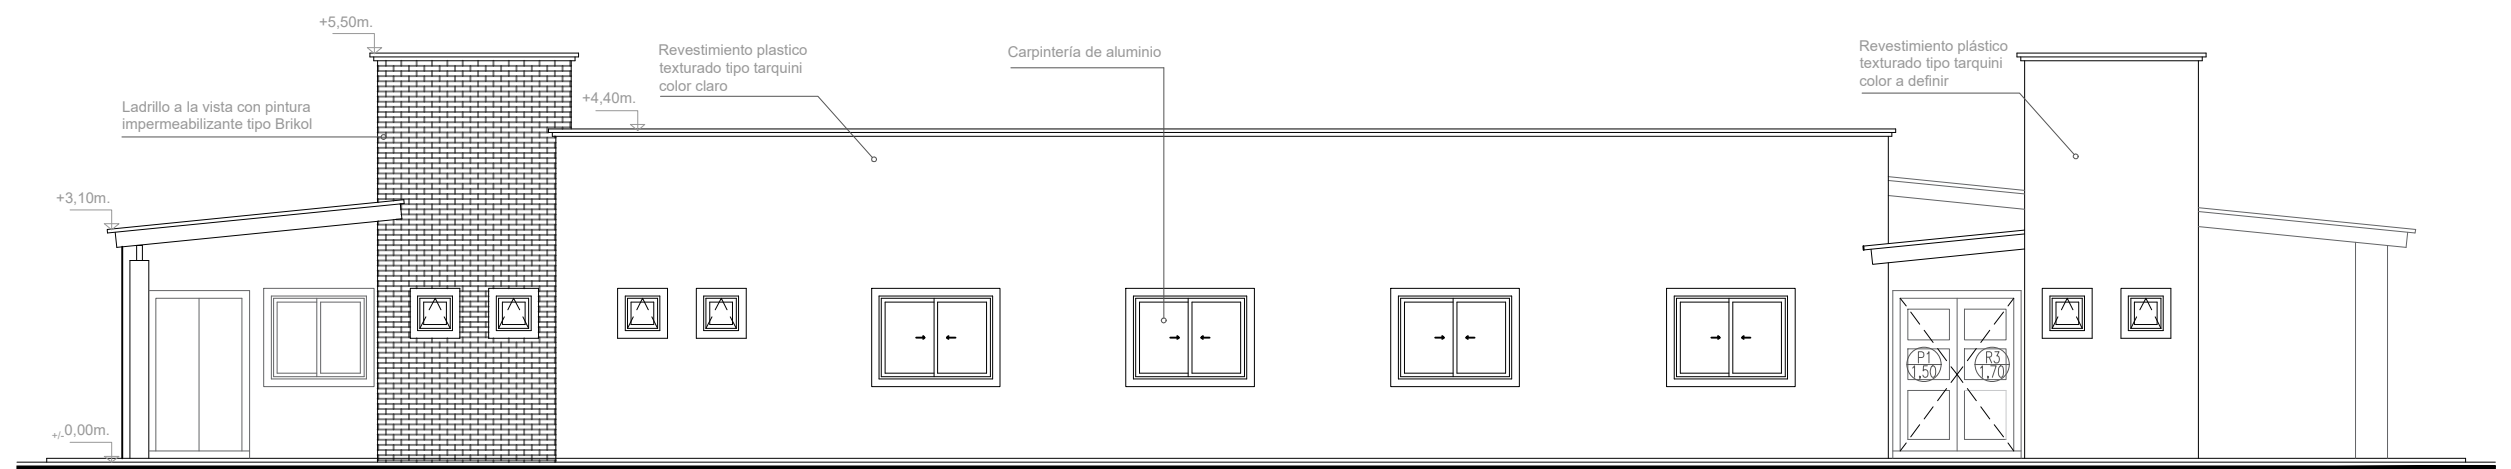

Fachada (Saenz Peña)

PROYECTO DE AMPLIACIÓN CAPS "LA CUCHILLA"
ROQUE SAENZ PEÑA N° 800
DIRECCIÓN DE PLANEAMIENTO - MUNICIPALIDAD DE GUALEGUAYCHÚ

VISTAS ESC. 1:100

