


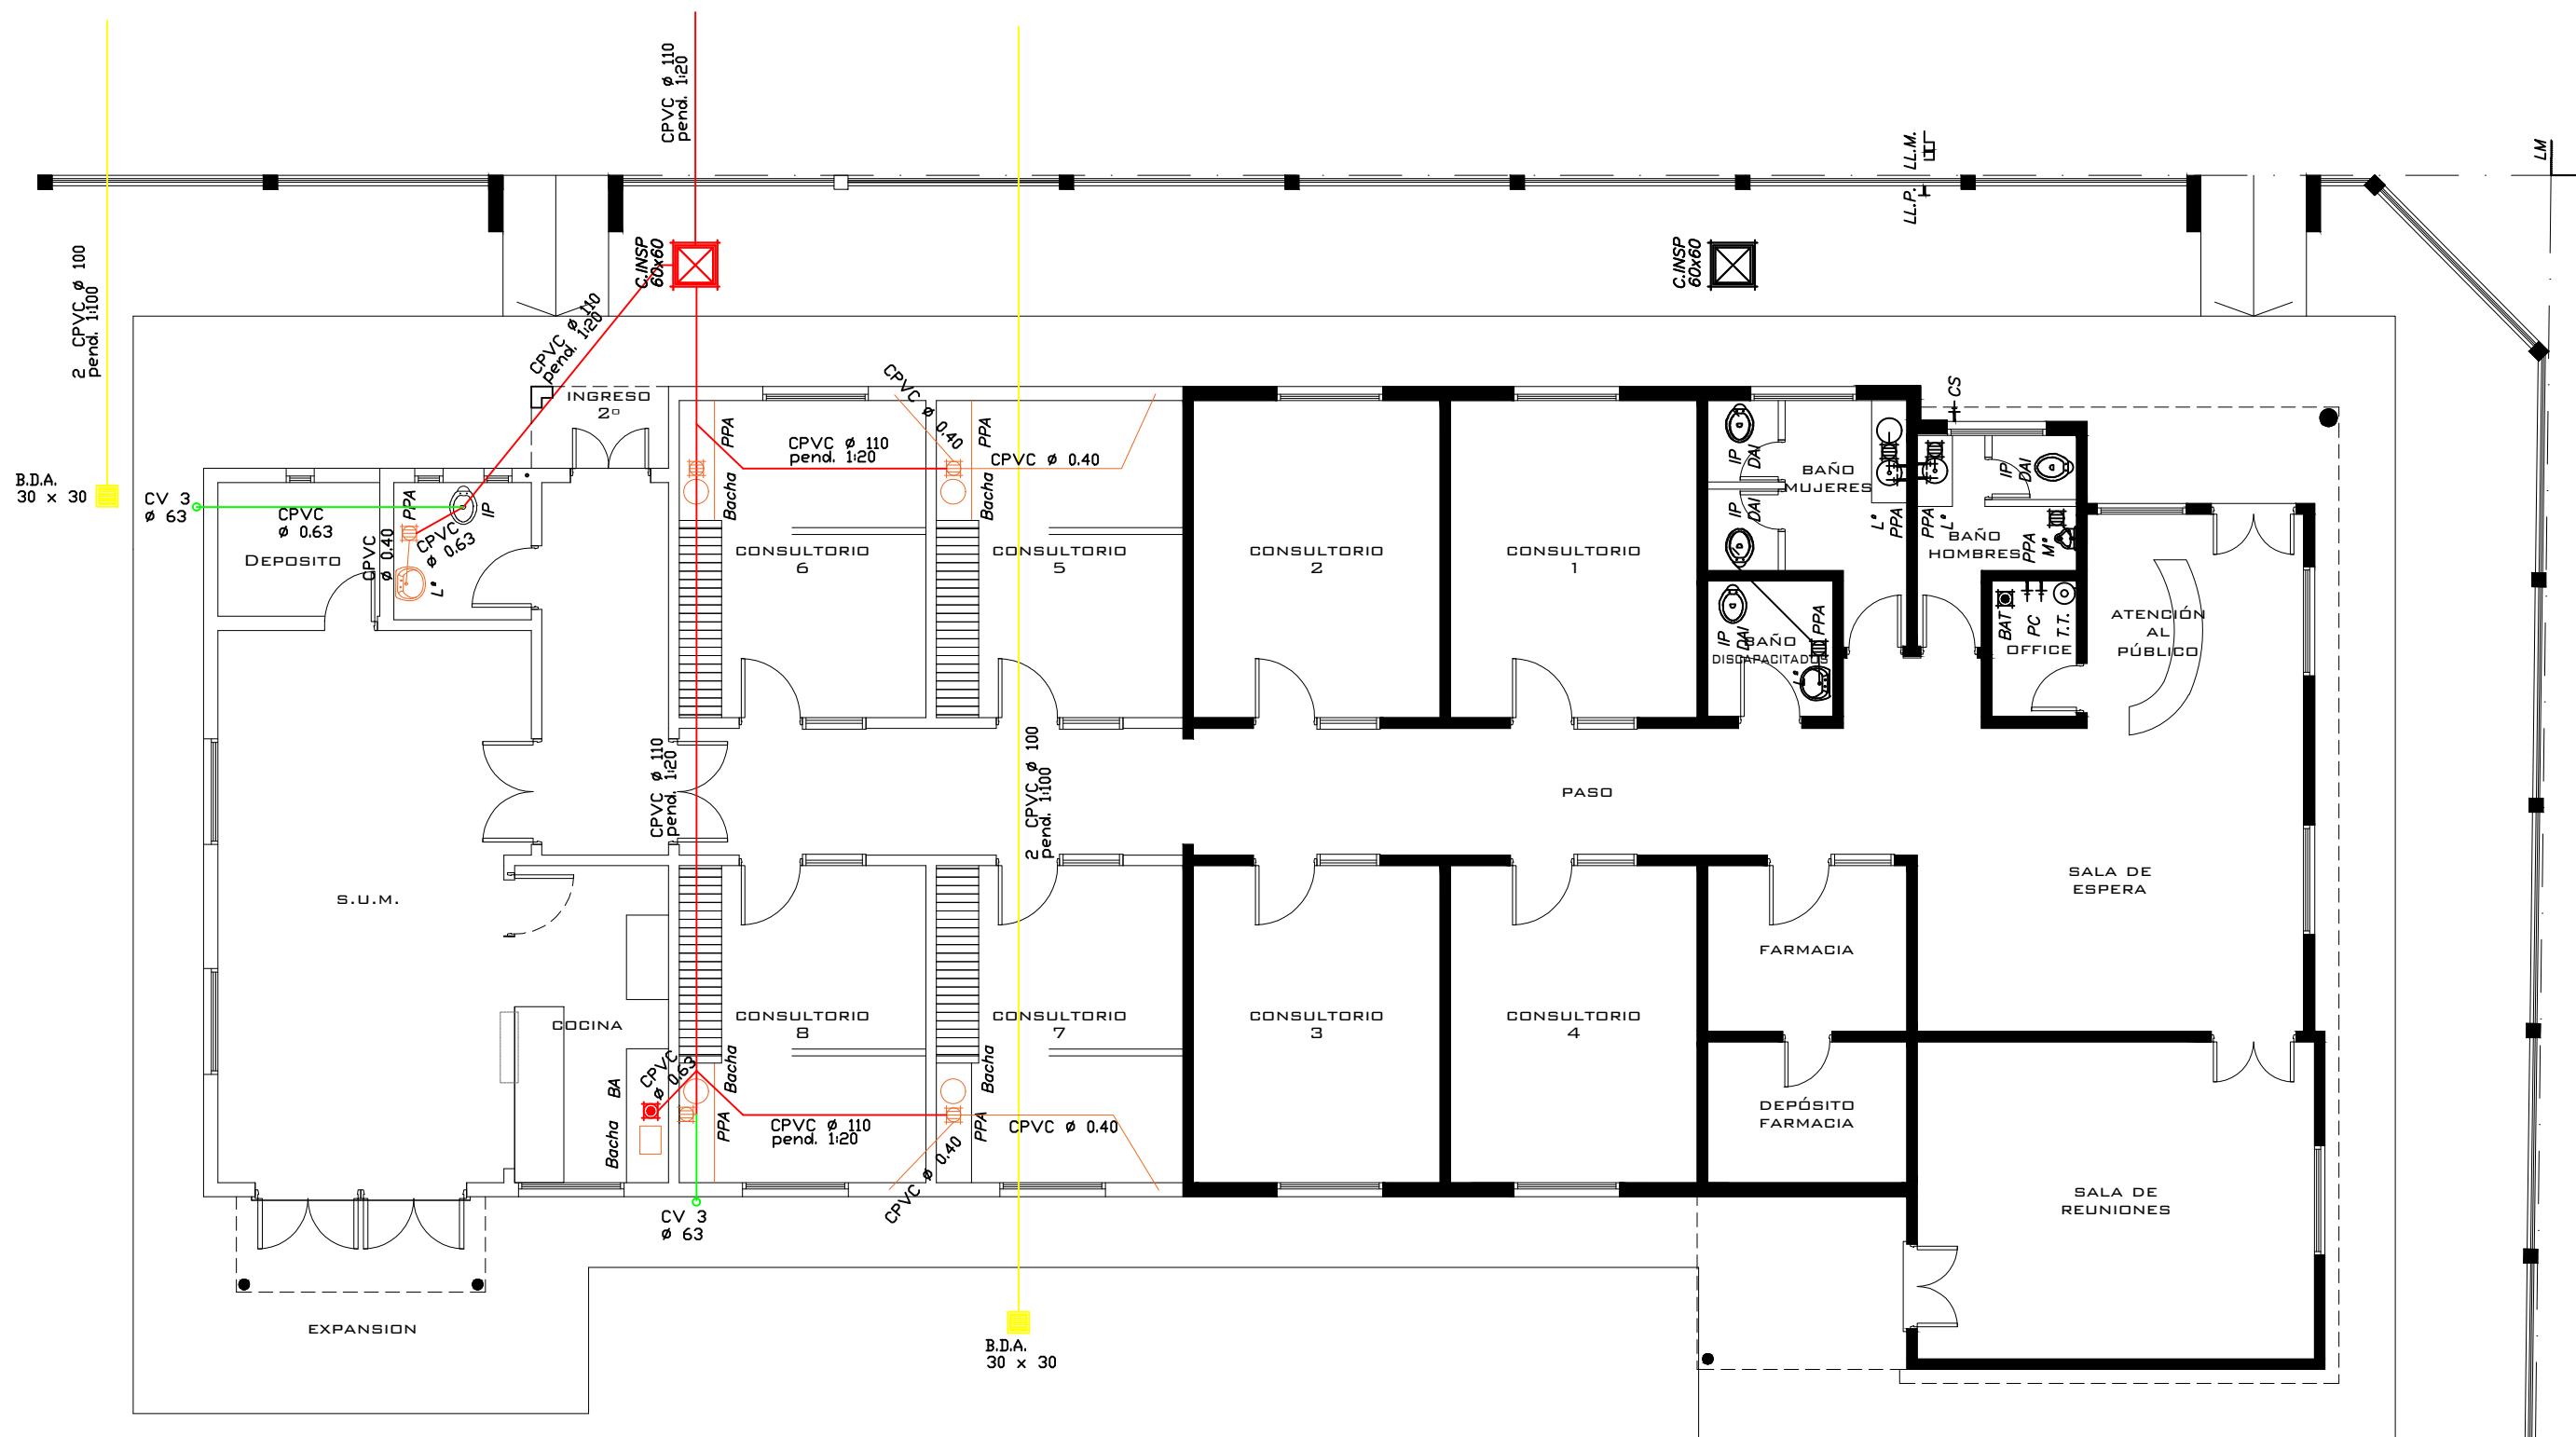

PROYECTO DE AMPLIACIÓN CAPS "LA CUCHILLA"
 ROQUE SAENZ PEÑA N° 800
 DIRECCIÓN DE PLANEAMIENTO - MUNICIPALIDAD DE GUALEGUAYCHÚ
 PLANTA INST. CLOACAL Y PLUVIAL ESC. 1:100

