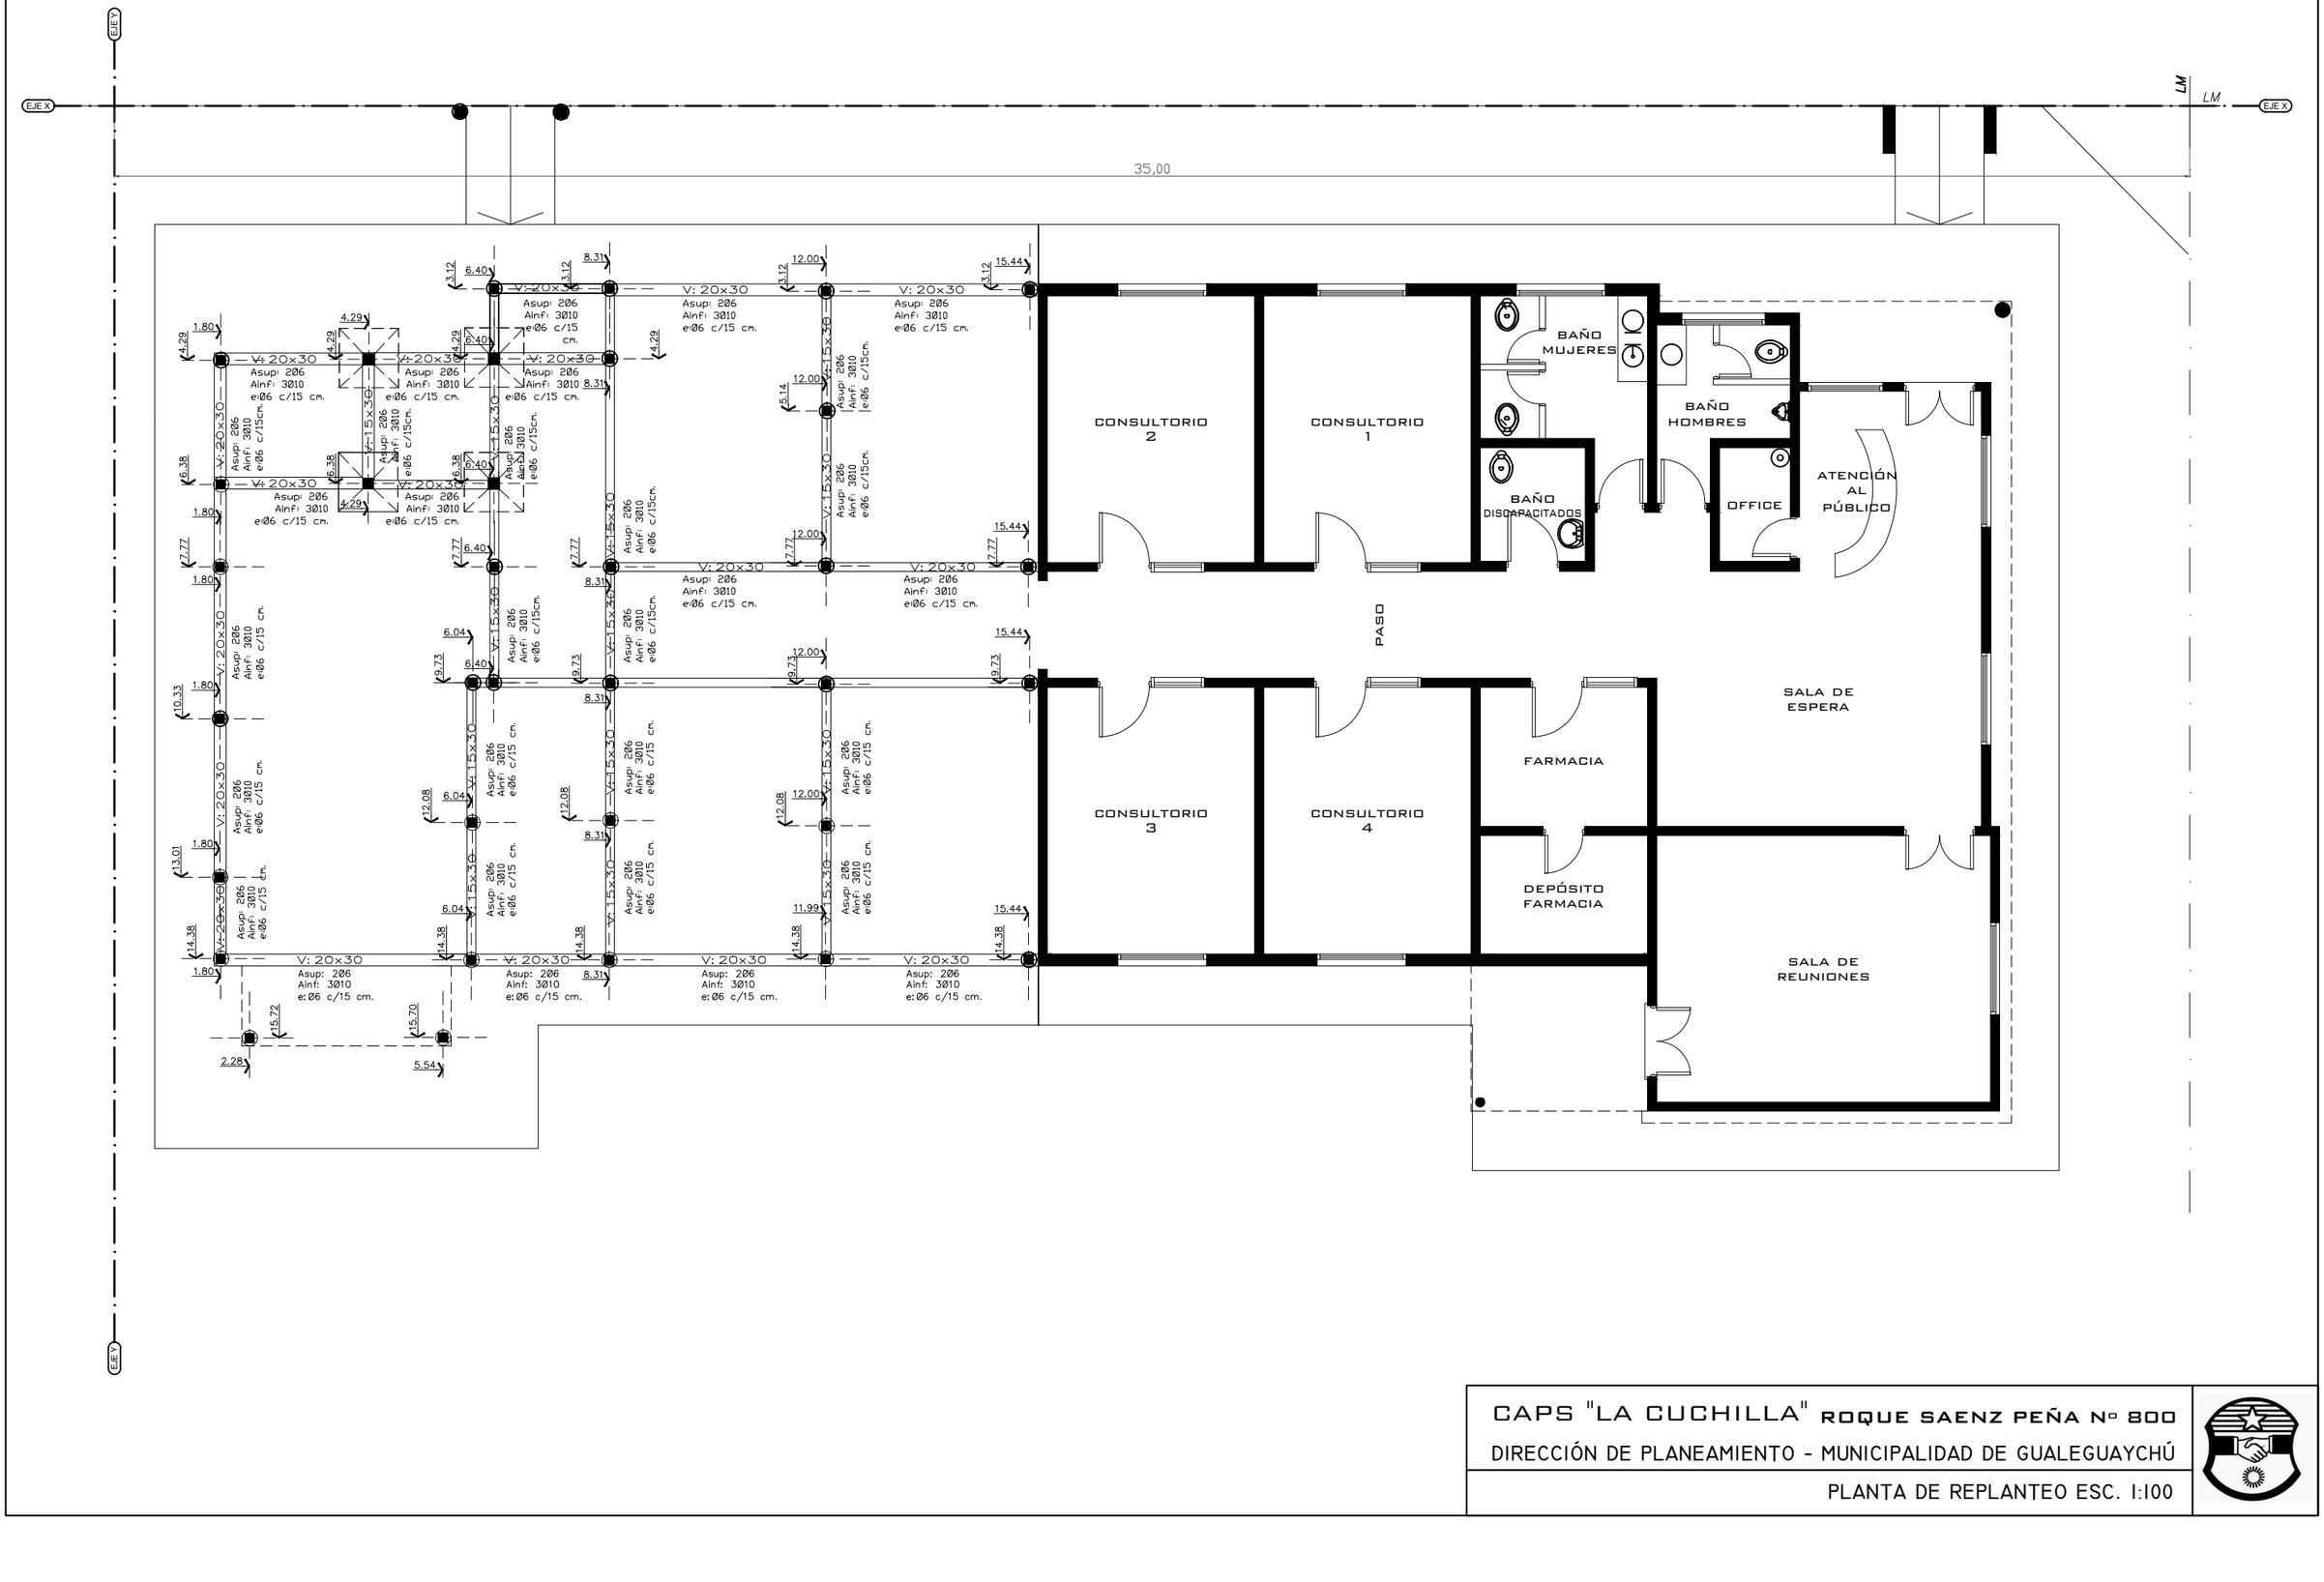

CAPS "LA CUCHILLA" ROQUE SAENZ PEÑA Nº 800

DIRECCIÓN DE PLANEAMIENTO - MUNICIPALIDAD DE GUALEGUAYCHÚ

PLANTA DE REPLANTEO ESC. 1:100