


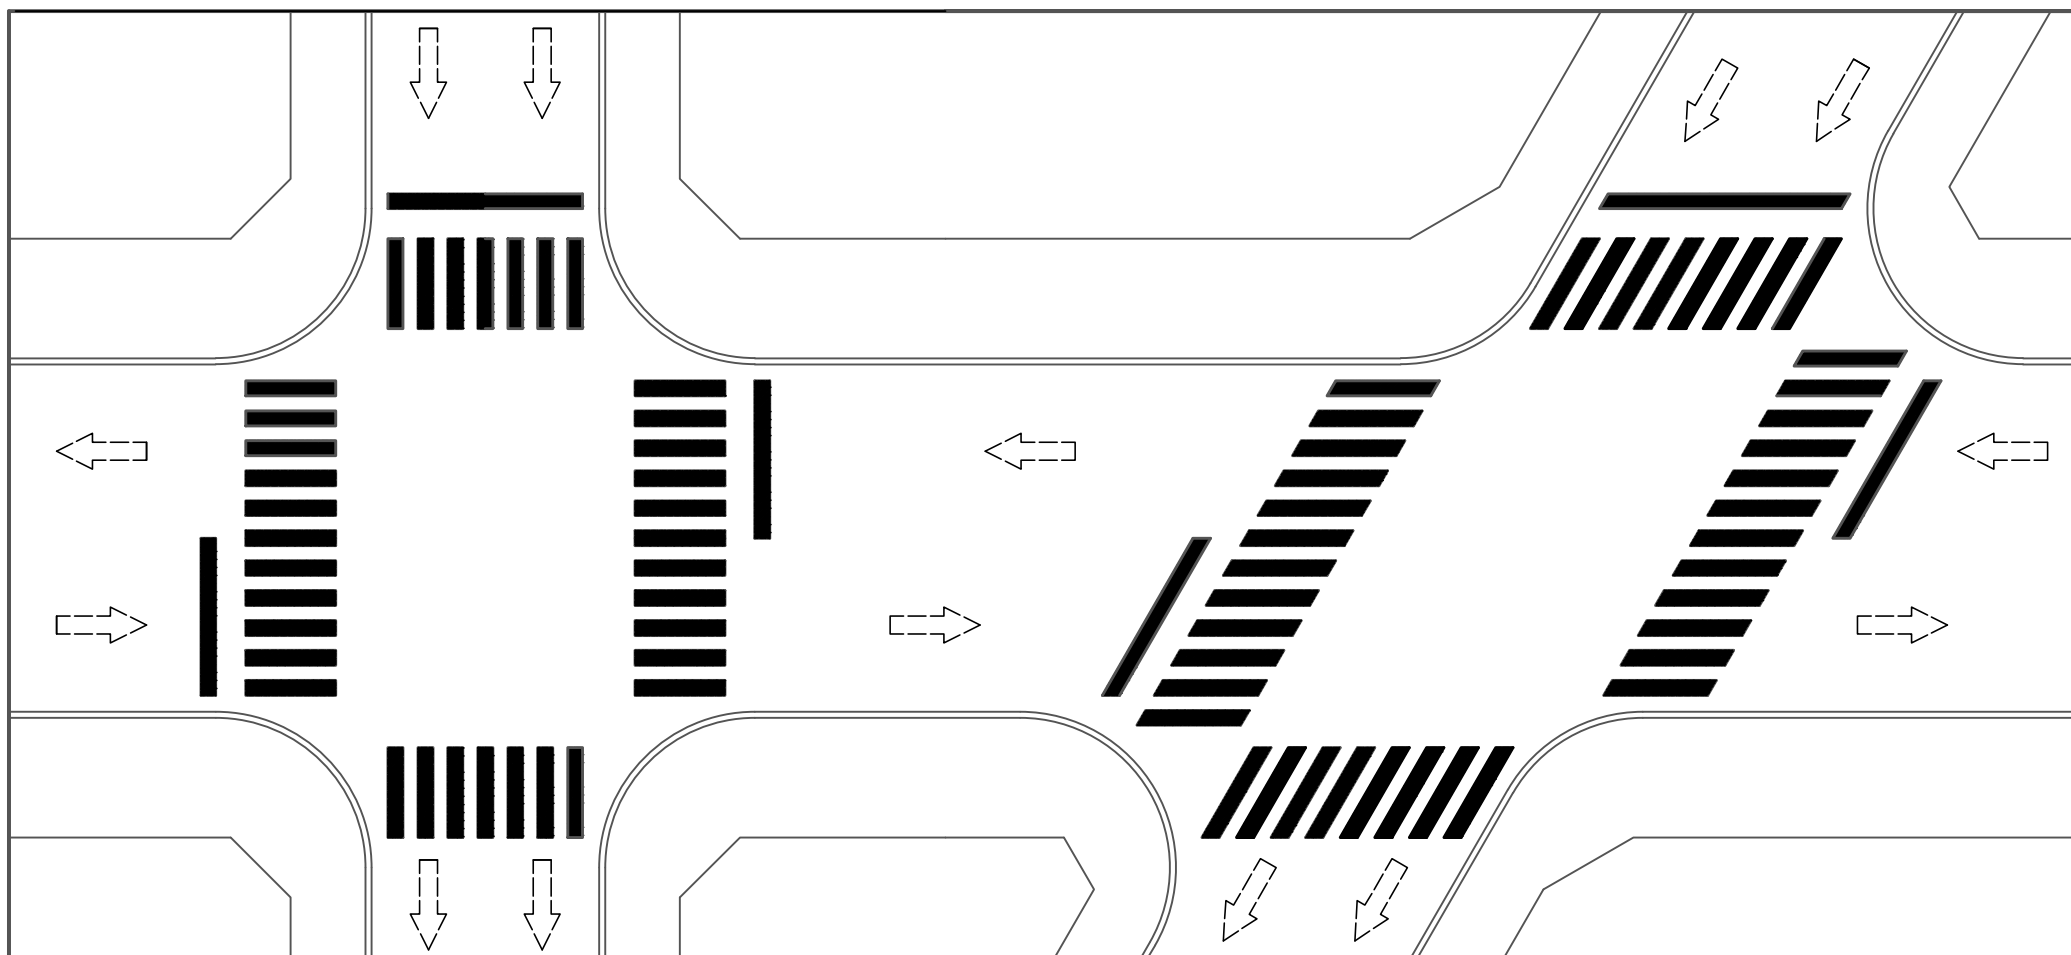

Encuentros típicos a 90 grados y oblicuos entre avenida de 12.00m de ancho y calle de 8.00m de ancho.



MUNICIPALIDAD DE GUALEGUAYCHU PROVINCIA DE ENTRE RIOS



Obra:
DEMARCACION HORIZONTAL
Gualeguaychú - Entre Rios - NOVIEMBRE 2024

Plano de:
sendas peatonales

Escala: 1:250