



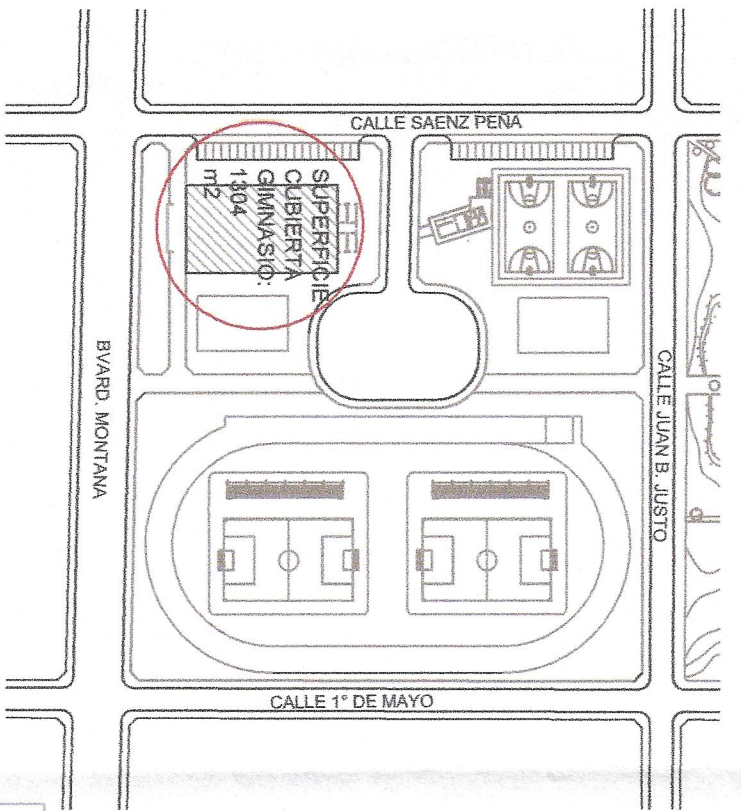


ESQUEMA DE IMPLANTACIÓN


NOTA: LA SEPARACIÓN ENTRE COLUMNAS SE DEBE CORROBORAR EN OBRA DE ACUERDO A LA PLATEA EXISTENTE

SECTOR SANITARIOS A CARGO DE LA MUNICIPALIDAD

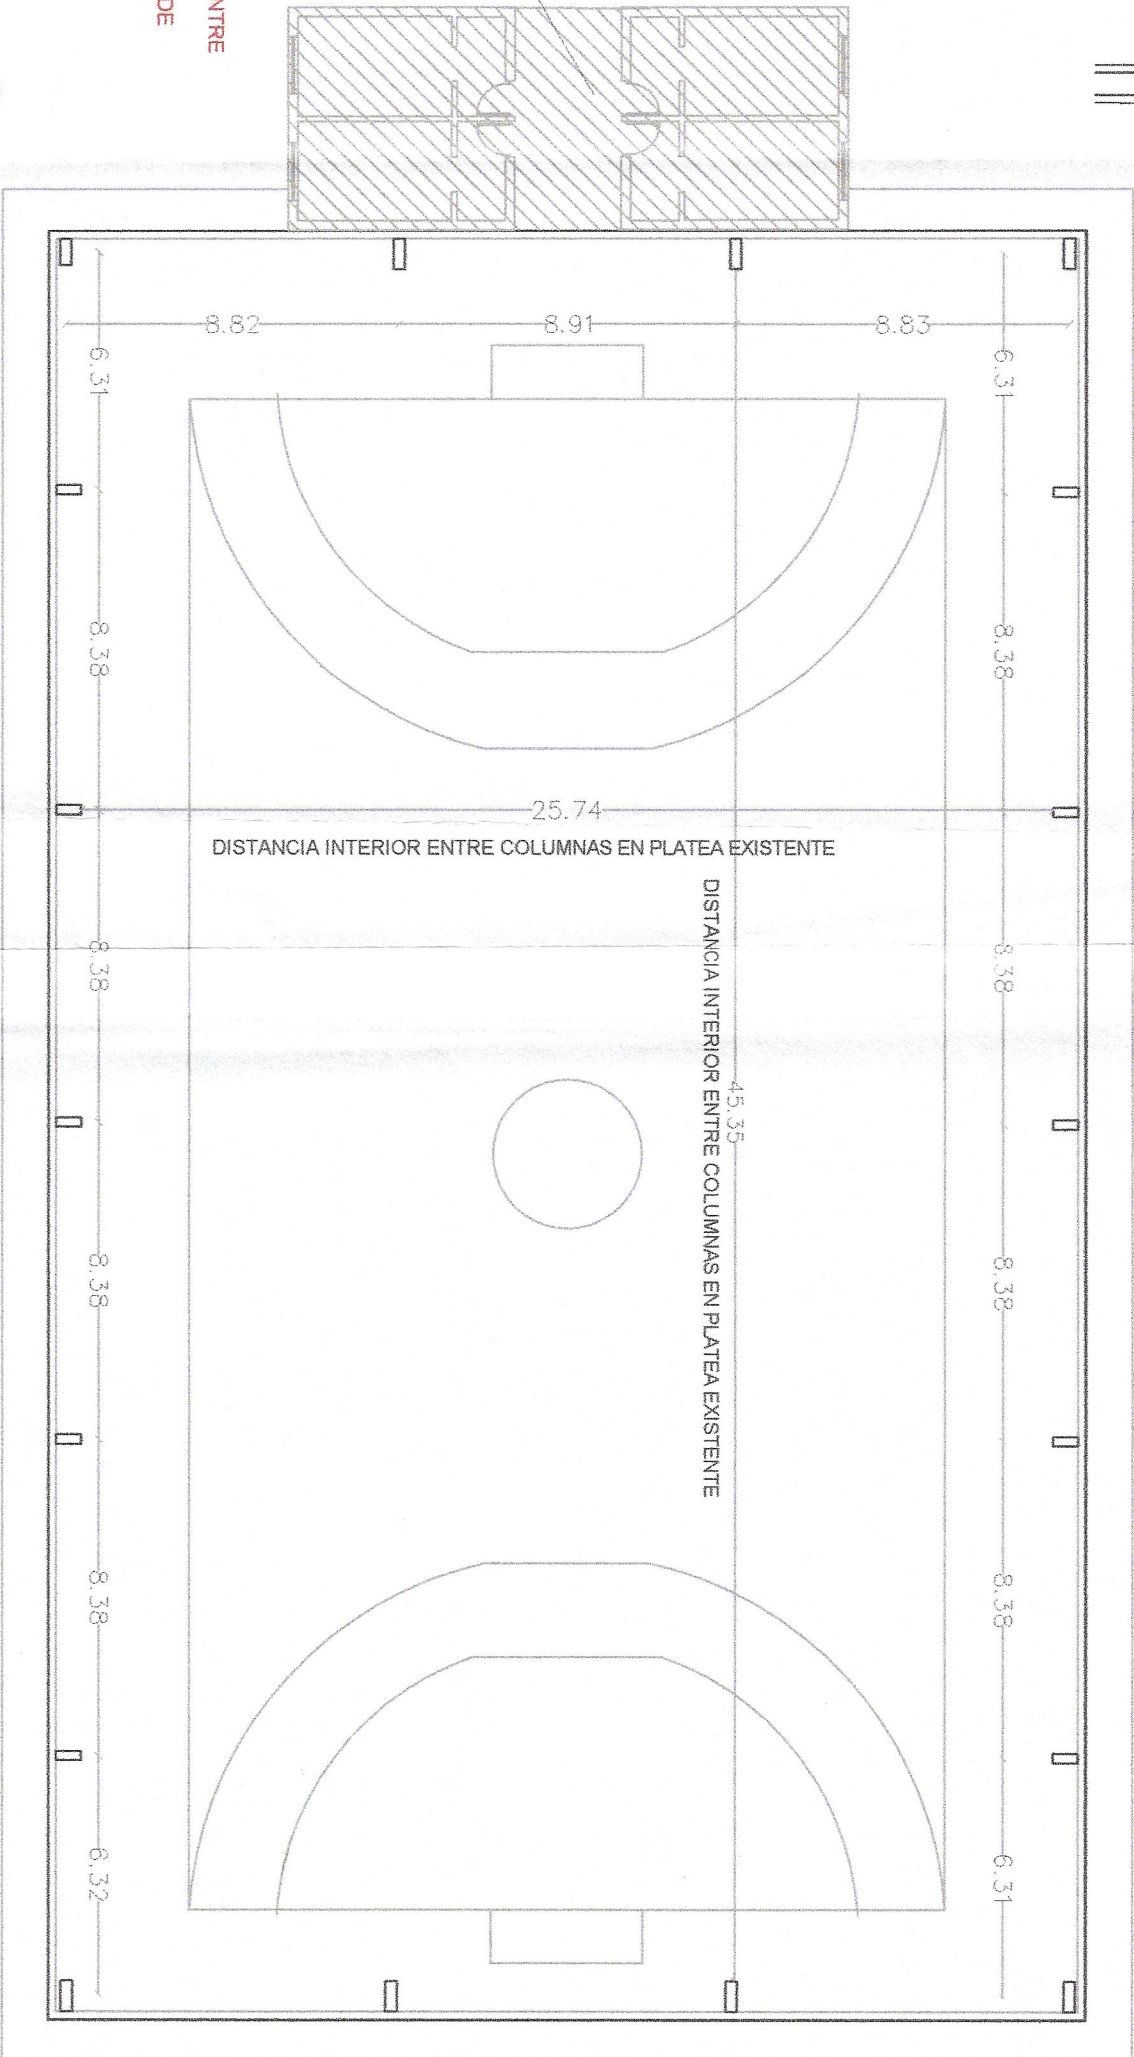


PLANTA
ESCALA 1:200

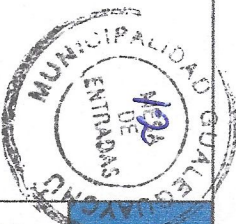

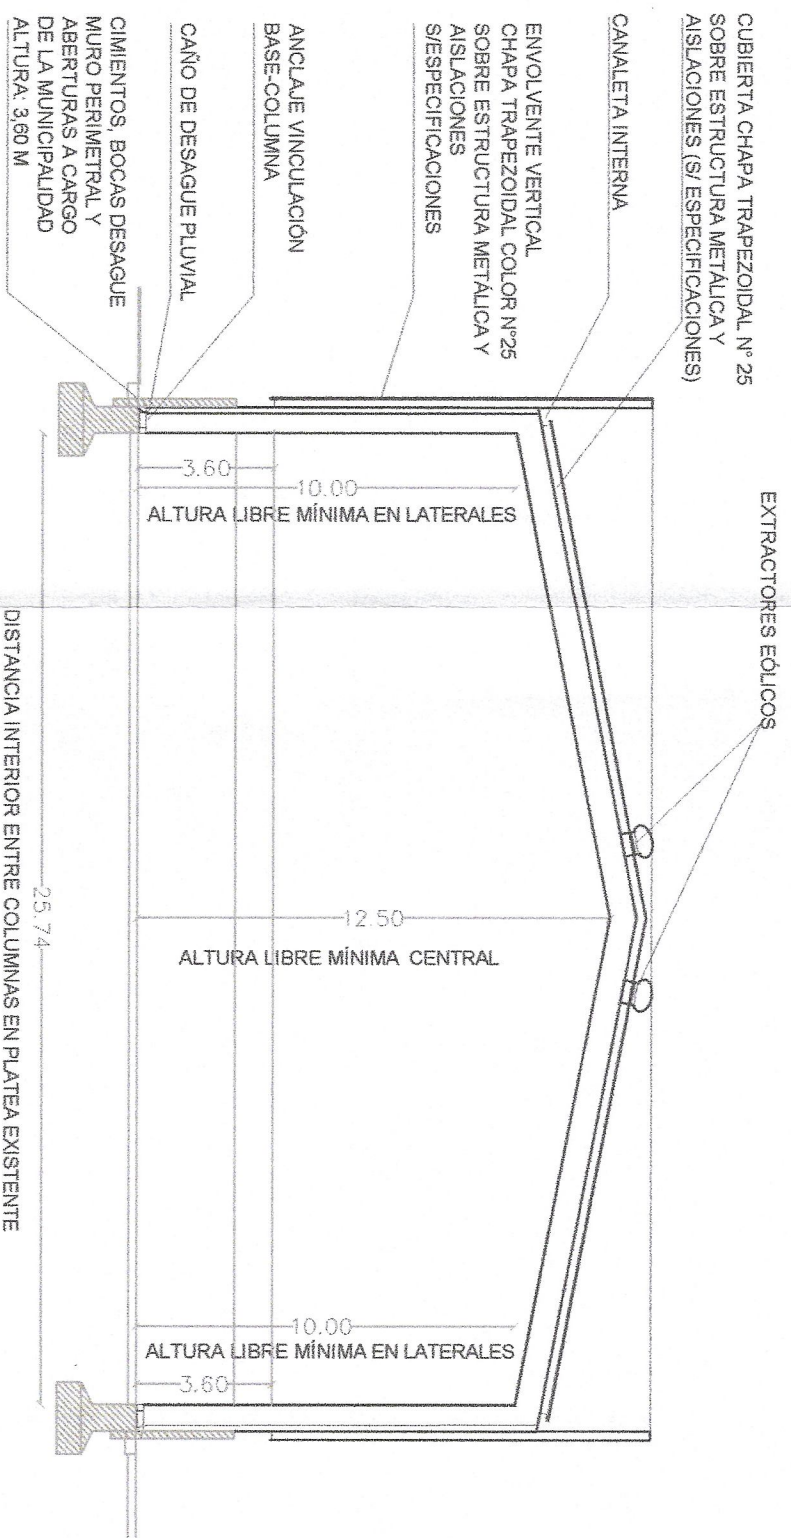

OPCIÓN CORTE TRANSVERSAL


ESCALA 1:200

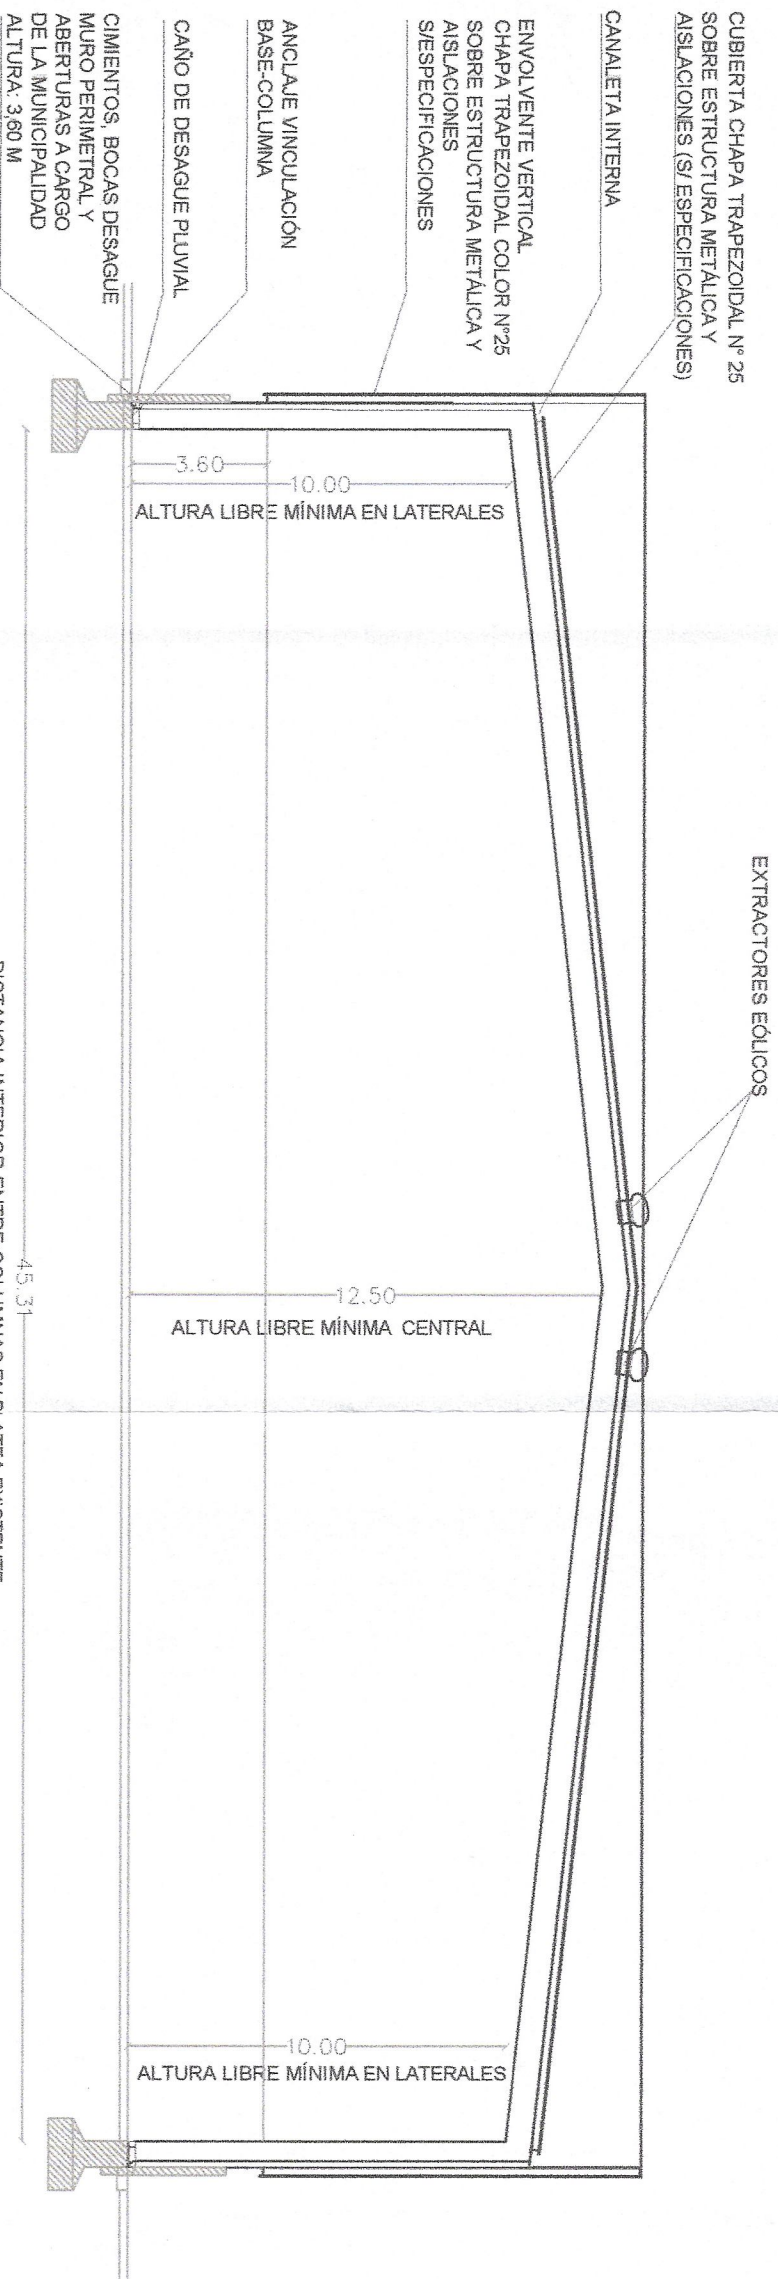


OPCIÓN CORTE LONGITUDINAL

ESCALA 1:200



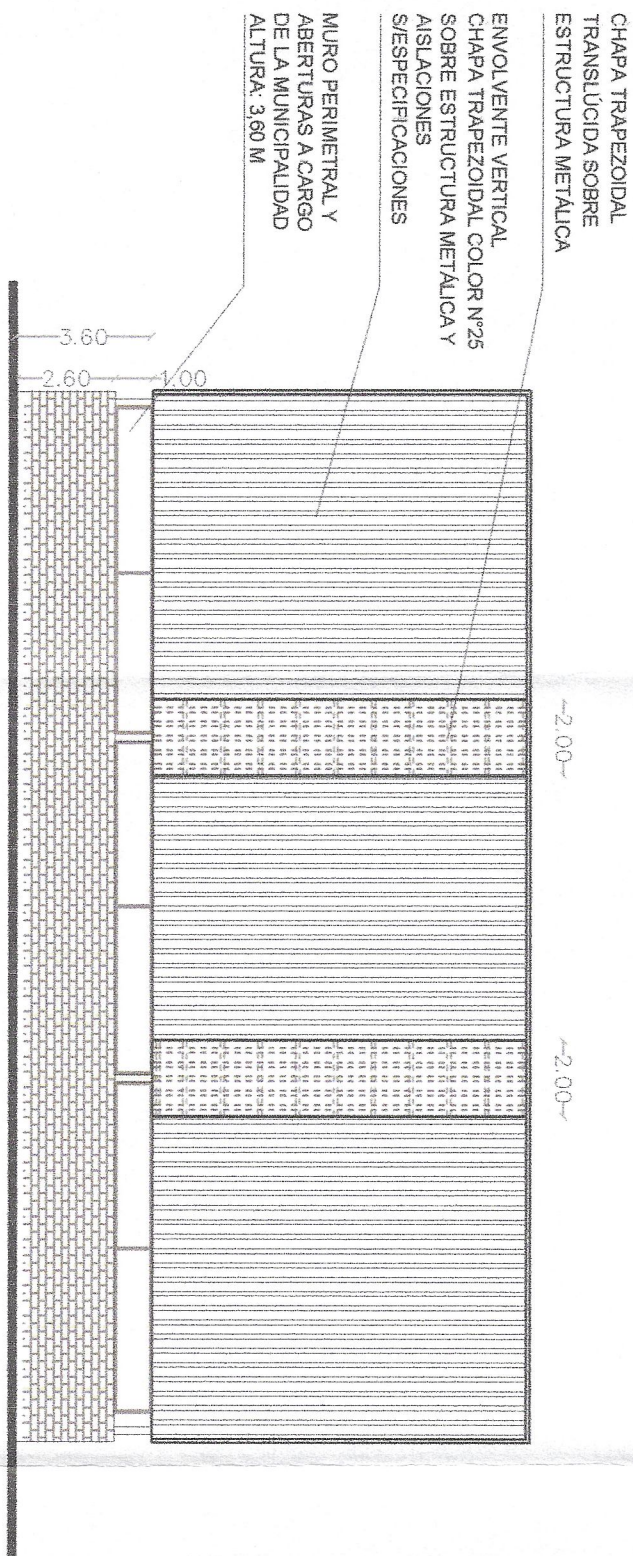

VISTA TRANSVERSAL
ESCALA 1:200

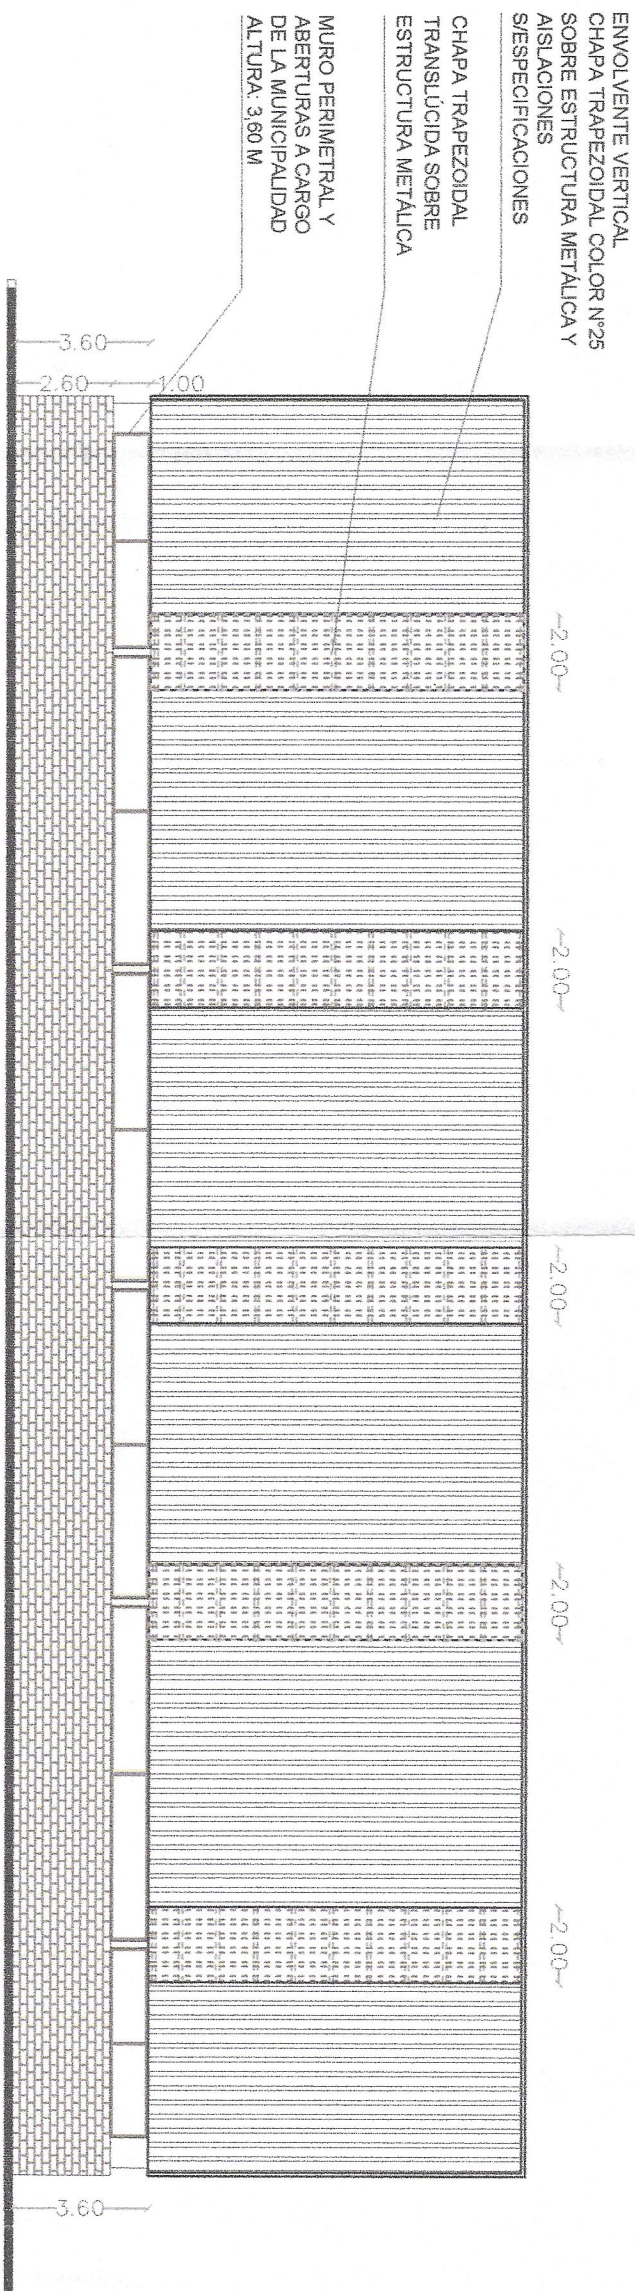

VISTA LONGITUDINAL
ESCALA 1:200




LICITACION

"COMPLEJO MULTIDEPORTIVO ZONA NORTE"

PROGRAMA INTEGRAL HABITAT SUBURBIO NORTE

GUALEGUAYCHU - ENTRE RIOS AÑO 2020 1º ETAPA

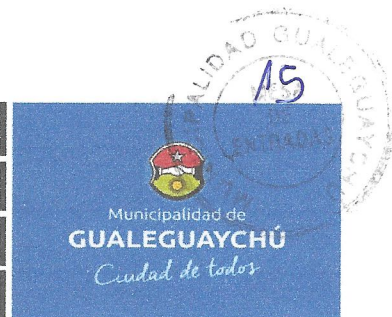

PREUPUESTO MANO DE OBRA Y MATERIALES APROXIMADO - VALORES MES DE JULIO

NRO.		DESCRIPCION DE LOS TRABAJOS		UN.	CANTIDAD	COSTO UNITARIO	COSTO POR ITEM	IMPORTES	% INCIDENCIA	
RUB.	Ítem	RUBRO Ítem		ME.	MÉTRICA	TOTAL	TOTAL	RUBROS	ITEM	RUBRO
1		ESTRUCTURA METALICA						\$ 3.134.278,29	32,83	
	1.02	Columnas de acero Perfil T del 50 con pintura antioxido sintético a base de cromato de zinc sobre estructura metálica incluye placa de anclaje		ml	180,00	\$ 8.621,55	\$ 1.551.879,00		16,25	
	1.03	Vigas/cabreadas de acero Perfil T del 50 con pintura antioxido sintético a base de cromato de zinc sobre estructura metálica		ml	183,54	\$ 8.621,55	\$ 1.582.399,29		16,57	
2		CUBIERTA Y ENVOLVENTE						\$ 5.486.926,92	57,47	
	2.01	Cubierta de Chapas H°G°N°25 color trapezoidal c/isolant 10 c/alum. y autoperf.		m2	1242,83	\$ 2.018,54	\$ 2.508.702,07		26,27	
	2.02	Envoltente de Chapas H°G°N°25 color trapezoidal c/isolant 10 c/alum. y autoperf. incluye prolongación sobre cerramiento lateral de la envoltente que supera la cubierta de columnas, colocación de correas y doble enchapado, interior y exterior.		m2	994,00	\$ 2.018,54	\$ 2.006.428,76		21,01	
	2.02	Prolongación sobre cerramiento lateral de la envoltente de Chapas H°G°N°25 color trapezoidal sin isolant y autoperf. en el exterior y chapa H°G°N°25 trapezoidal sin color interior con autoperforante		m2	224,40	\$ 2.624,10	\$ 588.848,49		6,17	
	2.03	Chapa translúcida polipropileno de 1,10mm trapezoidal con Soporte plástico para fijar chapa y autoperforantes		m2	280,00	\$ 1.367,67	\$ 382.947,60		4,01	
3		ZINGUERIA						\$ 549.929,79	5,76	
	3.01	Desagües pluviales de chapa de zinc galvanizada n°22 soldada y/o remachado incl. embudo, etc.		ml	94,00	\$ 3.005,63	\$ 282.528,75		2,96	
	3.02	Cenefa central de chapa de zinc galvanizada n°22 soldada y/o remachado		ml	47,40	\$ 893,20	\$ 42.337,68		0,44	
	3.03	Cenefa cierre lateral de chapa de zinc galvanizada n°22 soldada y/o remachado			184,80	\$ 893,20	\$ 165.063,36		1,73	
	3.04	Extractores eólicos de 60cm		u	6,00	\$ 10.000,00	\$ 60.000,00		0,63	
4		SEGURIDAD						\$ 250.000,00	2,62	
	4.01	Balizamiento, barreras de seguridad, carteles de señalización, serenos, vigilancia, alumbrado, cartel de obra, etc.		gl	1,00	\$ 250.000,00	\$ 250.000,00		2,62	
5		VARIOS						\$ 126.900,00	1,33	
	5.01	Limpieza periódica y final de obra (m2 sup.cub)		m2	1269,00	\$ 100,00	\$ 126.900,00		1,33	
TOTAL COSTO NETO				\$			\$ 9.548.034,99	100,00	100,00	
TOTAL PRECIO ESTIMADO				Coef	1,5900		\$ 15.181.375,64	100,00		