




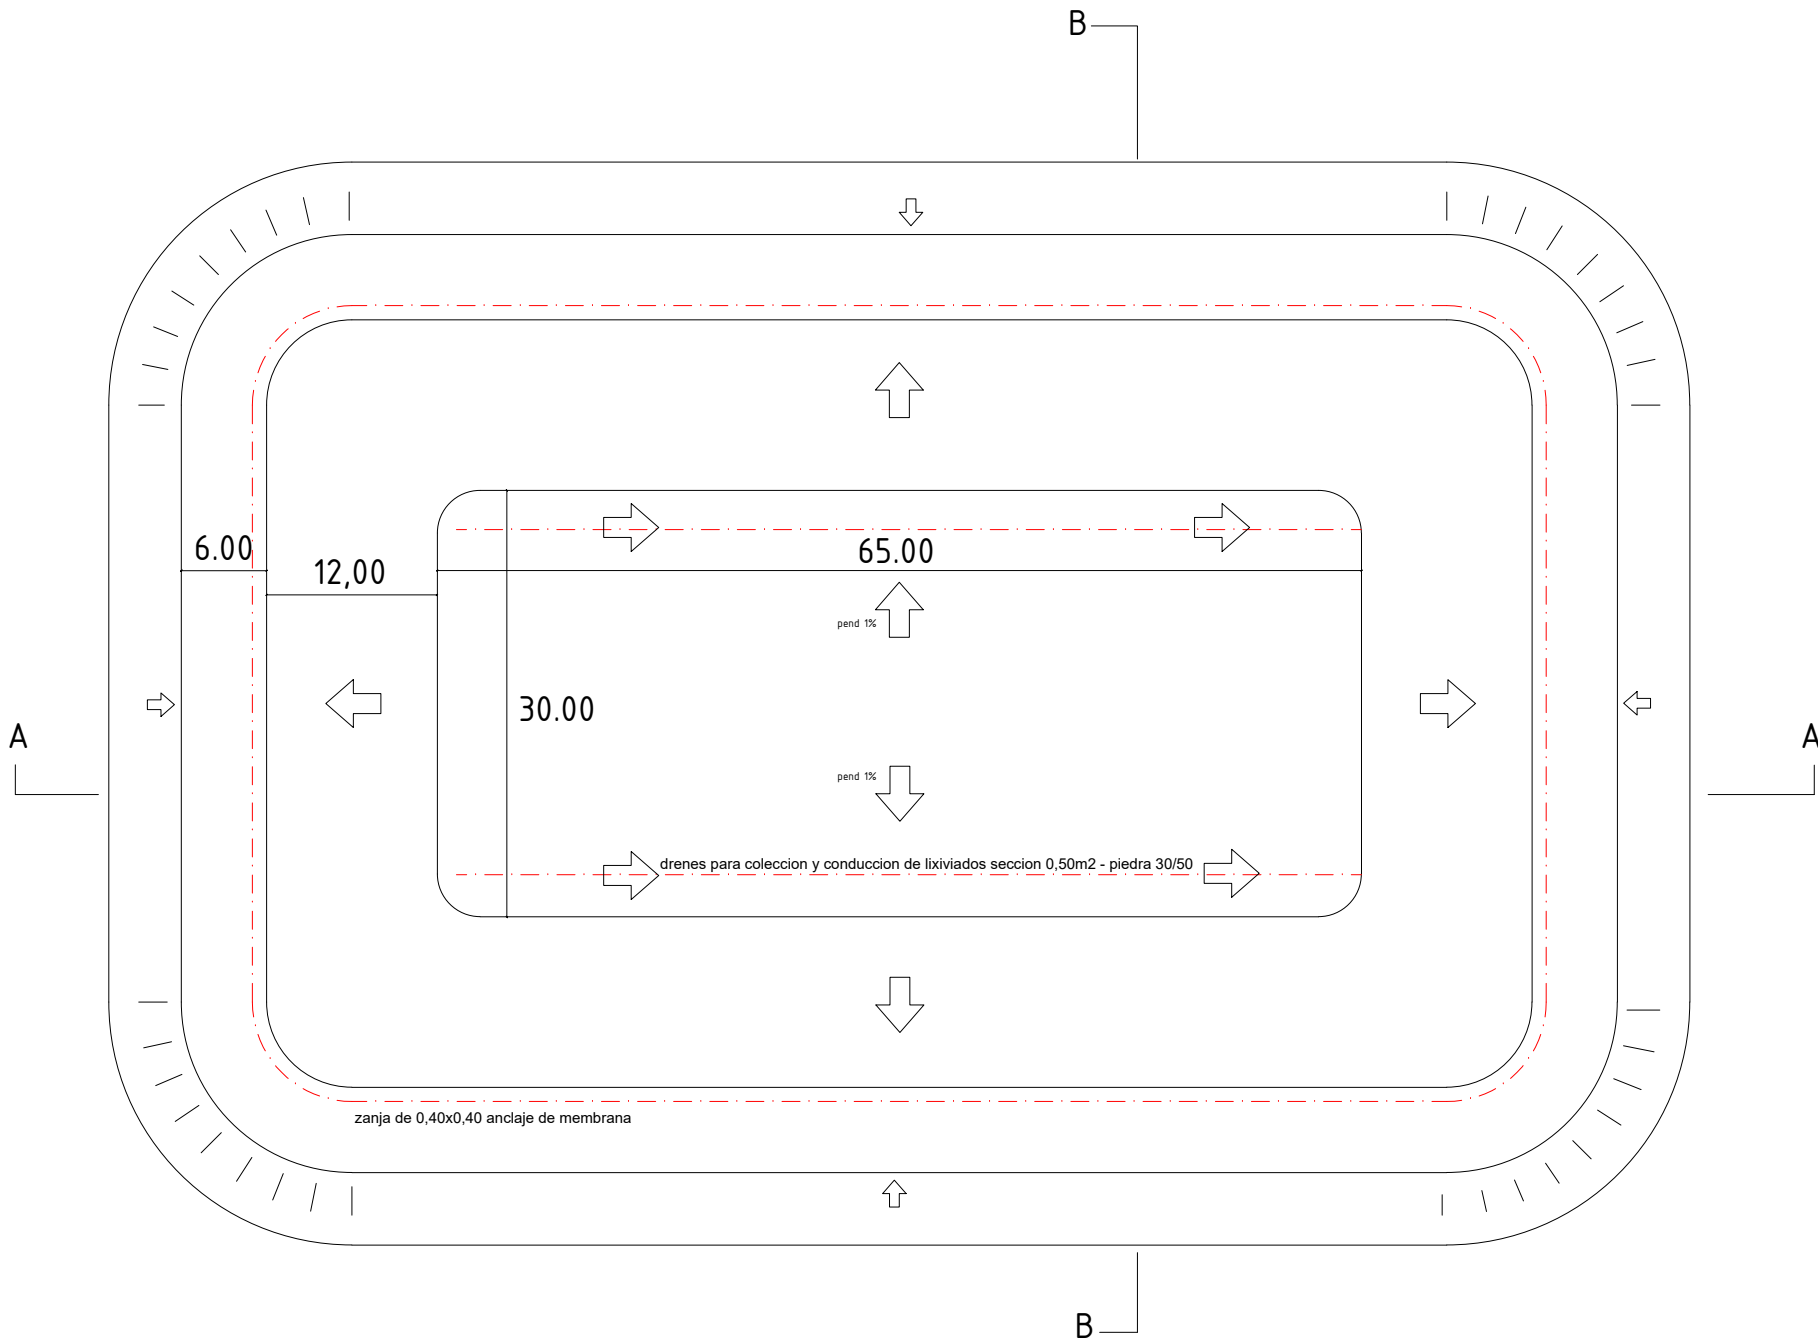


PLANTA CELDA
Ecoparque Gualaguaychu

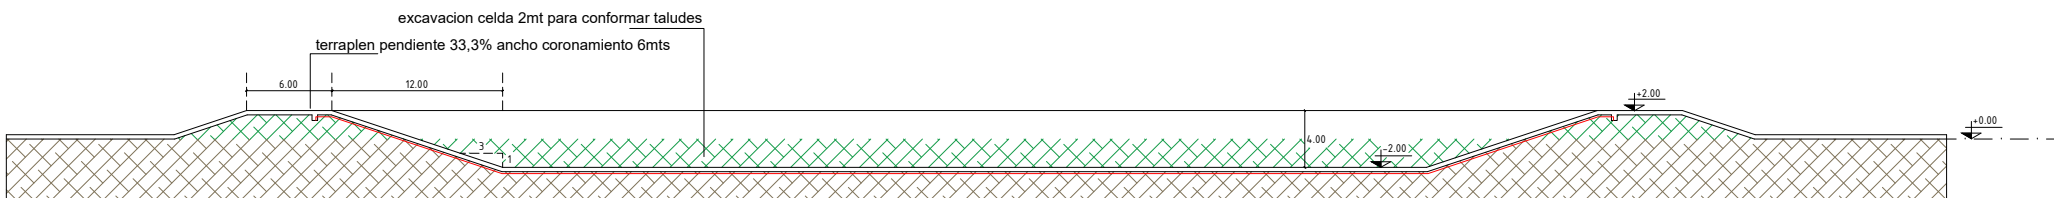


CORTE A-A
Ecoparque Gualaguaychu

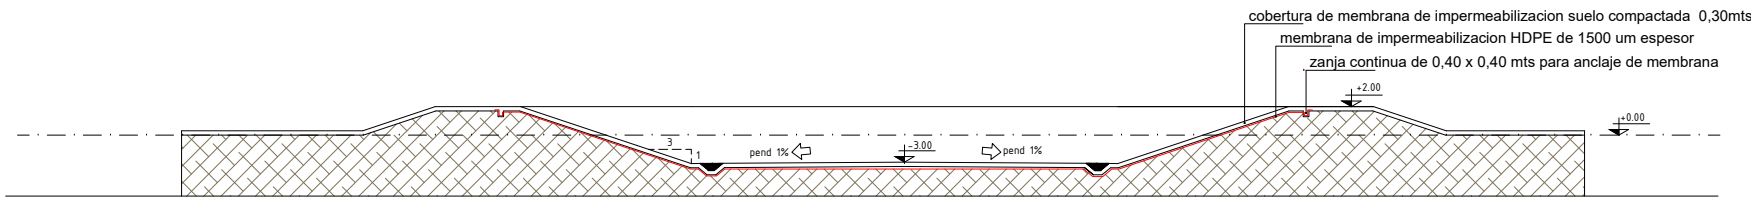

CORTE B-B
Ecoparque Gualaguaychu

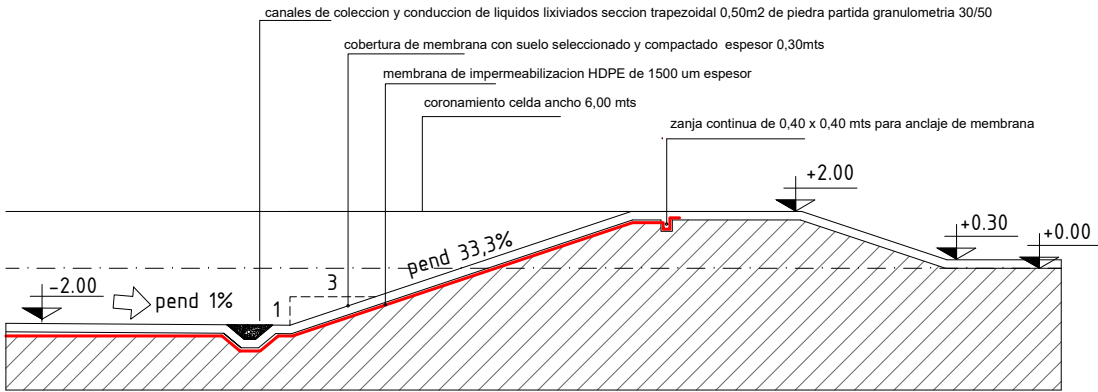

DETALLE DRENES y MEMBRANA
Ecoparque Gualaguaychu

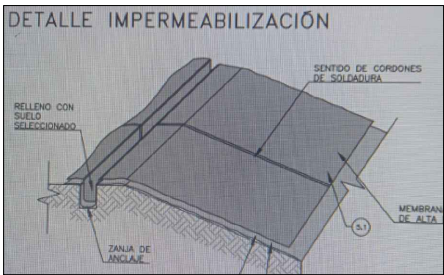

Proyecto:			 MUNICIPALIDAD DE GUALEGUAYCHÚ <i>Orden y Gestión</i>
Modulo 2 - Celda 1			
Ubicacion : Ecoparque Gualaguaychu			
plano N° 001	fecha: Nov-2025	escala:	