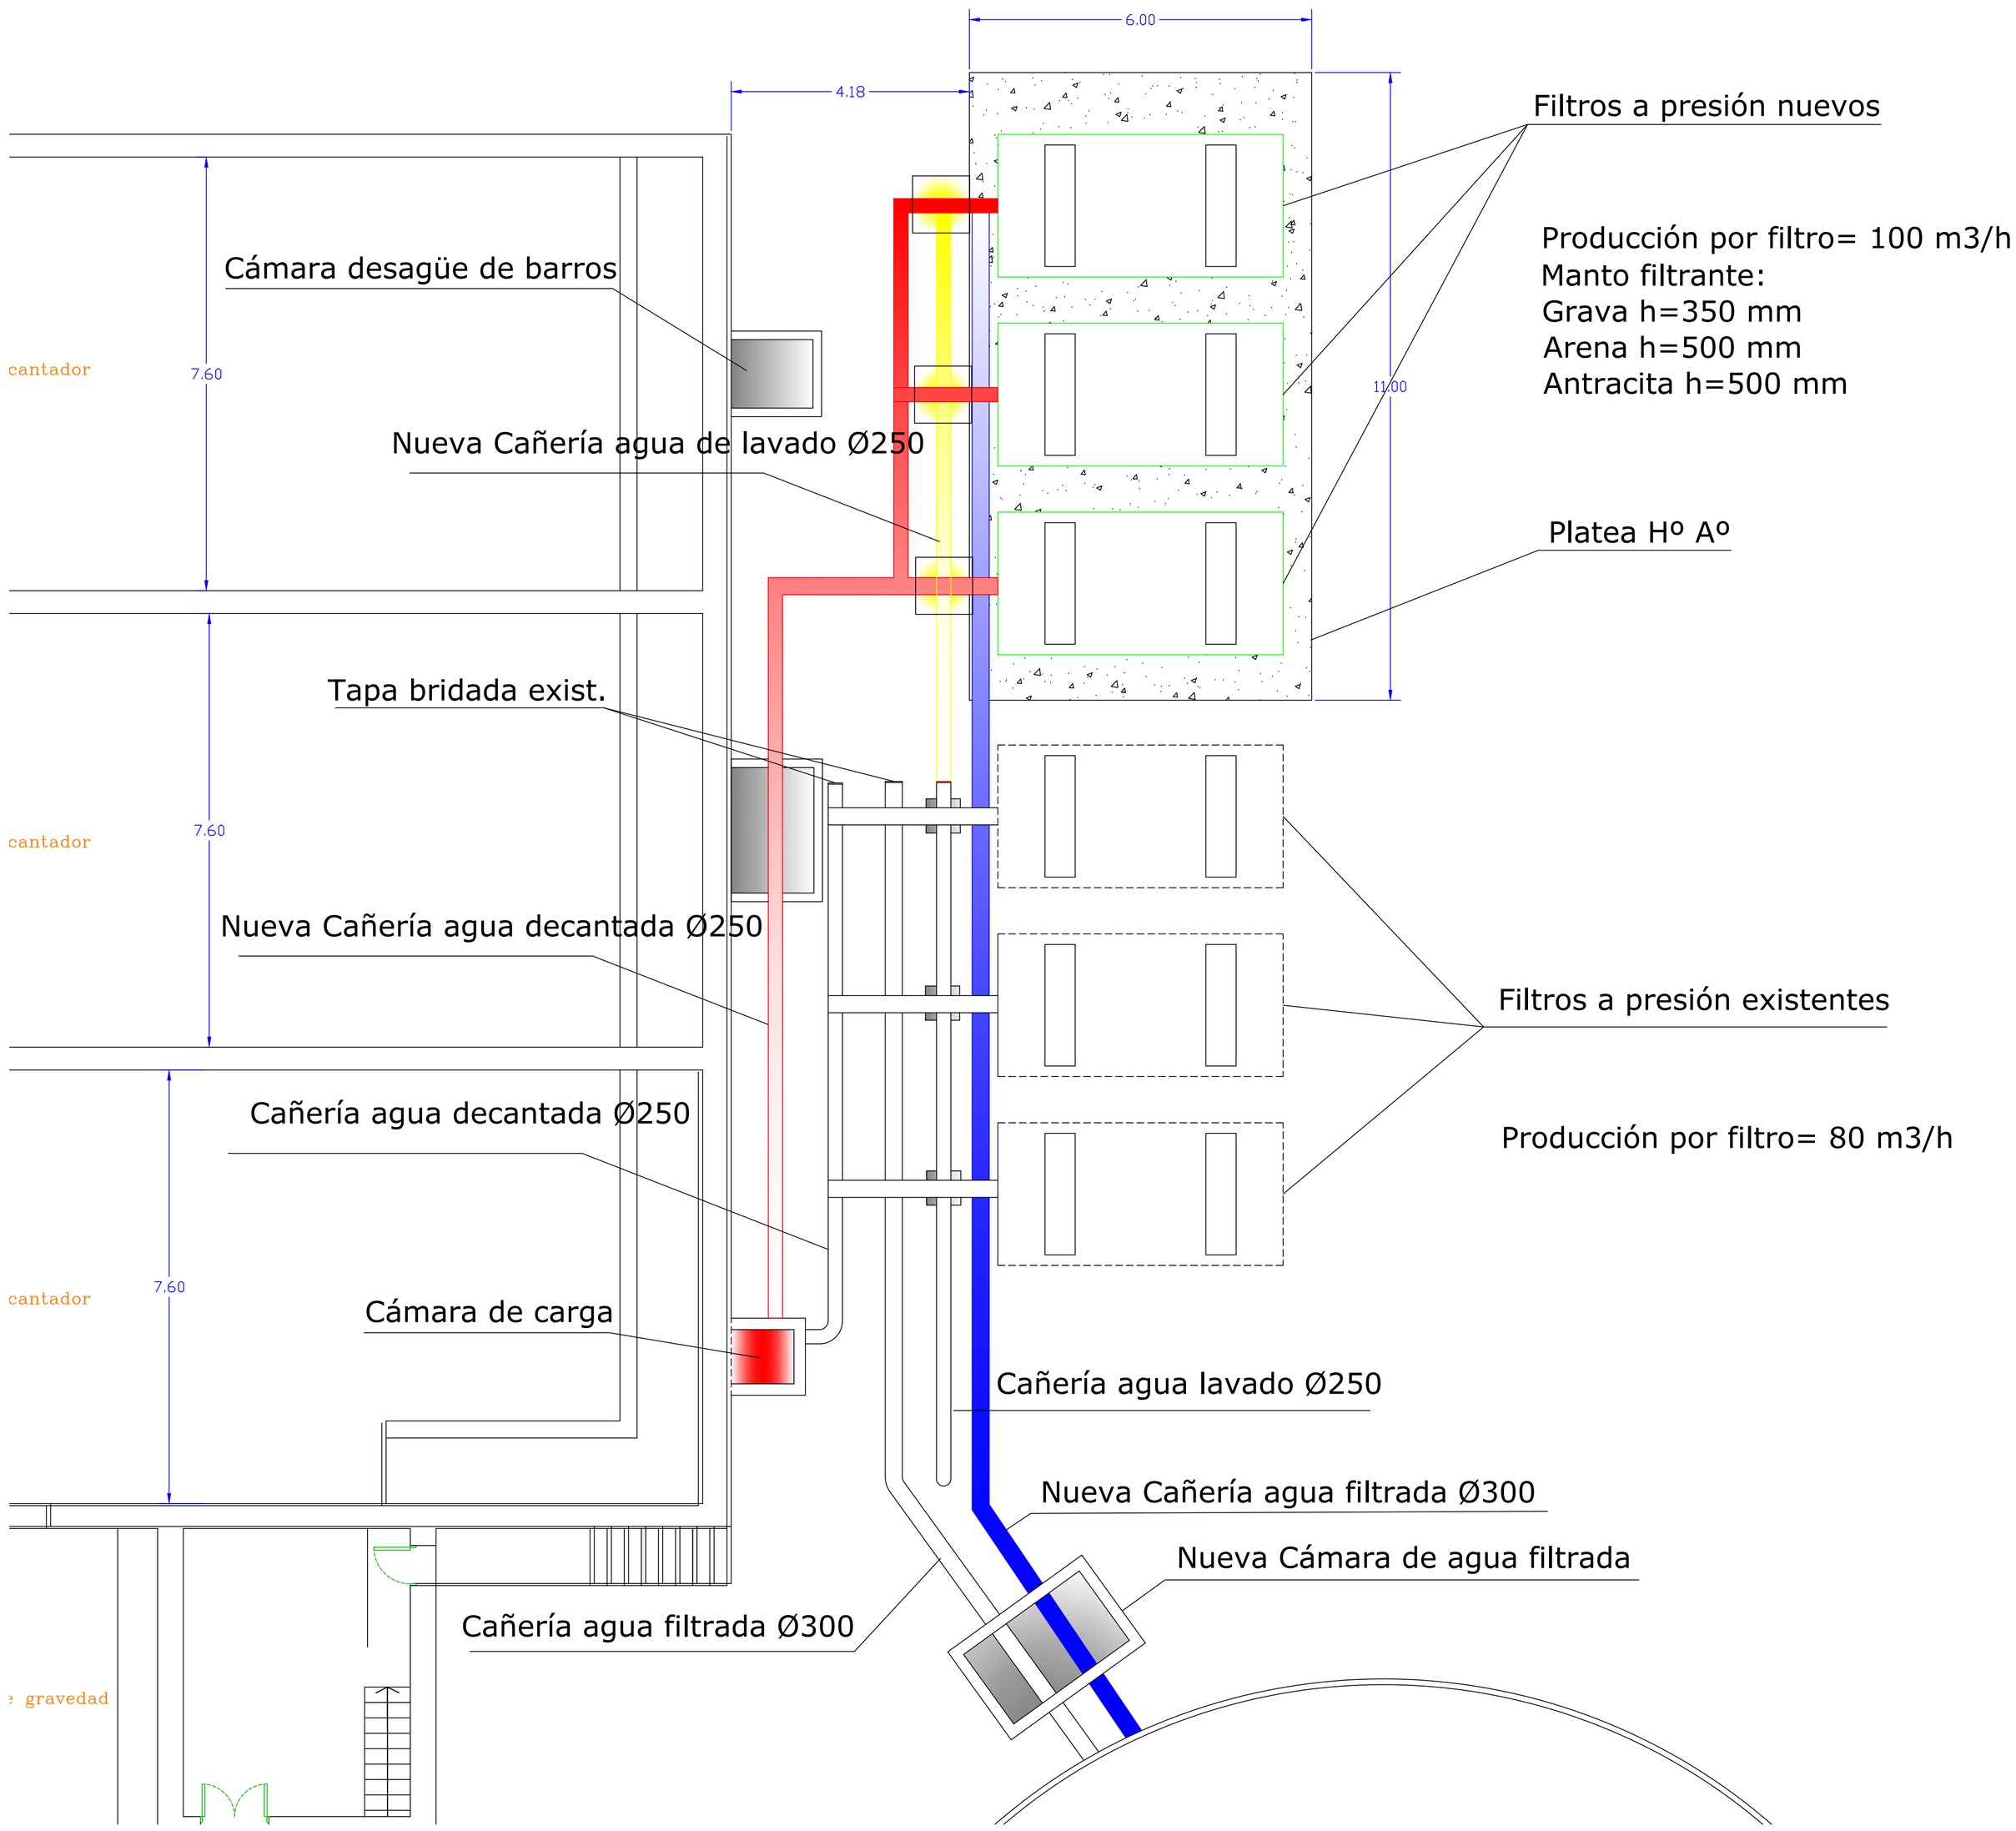
6.00
4.18
11.00
7.60
7.60
7.60
cantador
cantador
cantador
gravedad
Filtros a presión nuevos
Producción por filtro= 100 m3/h
Manto filtrante:
Grava h=350 mm
Arena h=500 mm
Antracita h=500 mm
Cámara desagüe de barros
Nueva Cañería agua de lavado Ø250
Platea Hº Aº
Tapa bridada exist.
Nueva Cañería agua decantada Ø250
Filtros a presión existentes
Producción por filtro= 80 m3/h
Cañería agua decantada Ø250
Cámara de carga
Cañería agua lavado Ø250
Nueva Cañería agua filtrada Ø300
Nueva Cámara de agua filtrada
Cañería agua filtrada Ø300